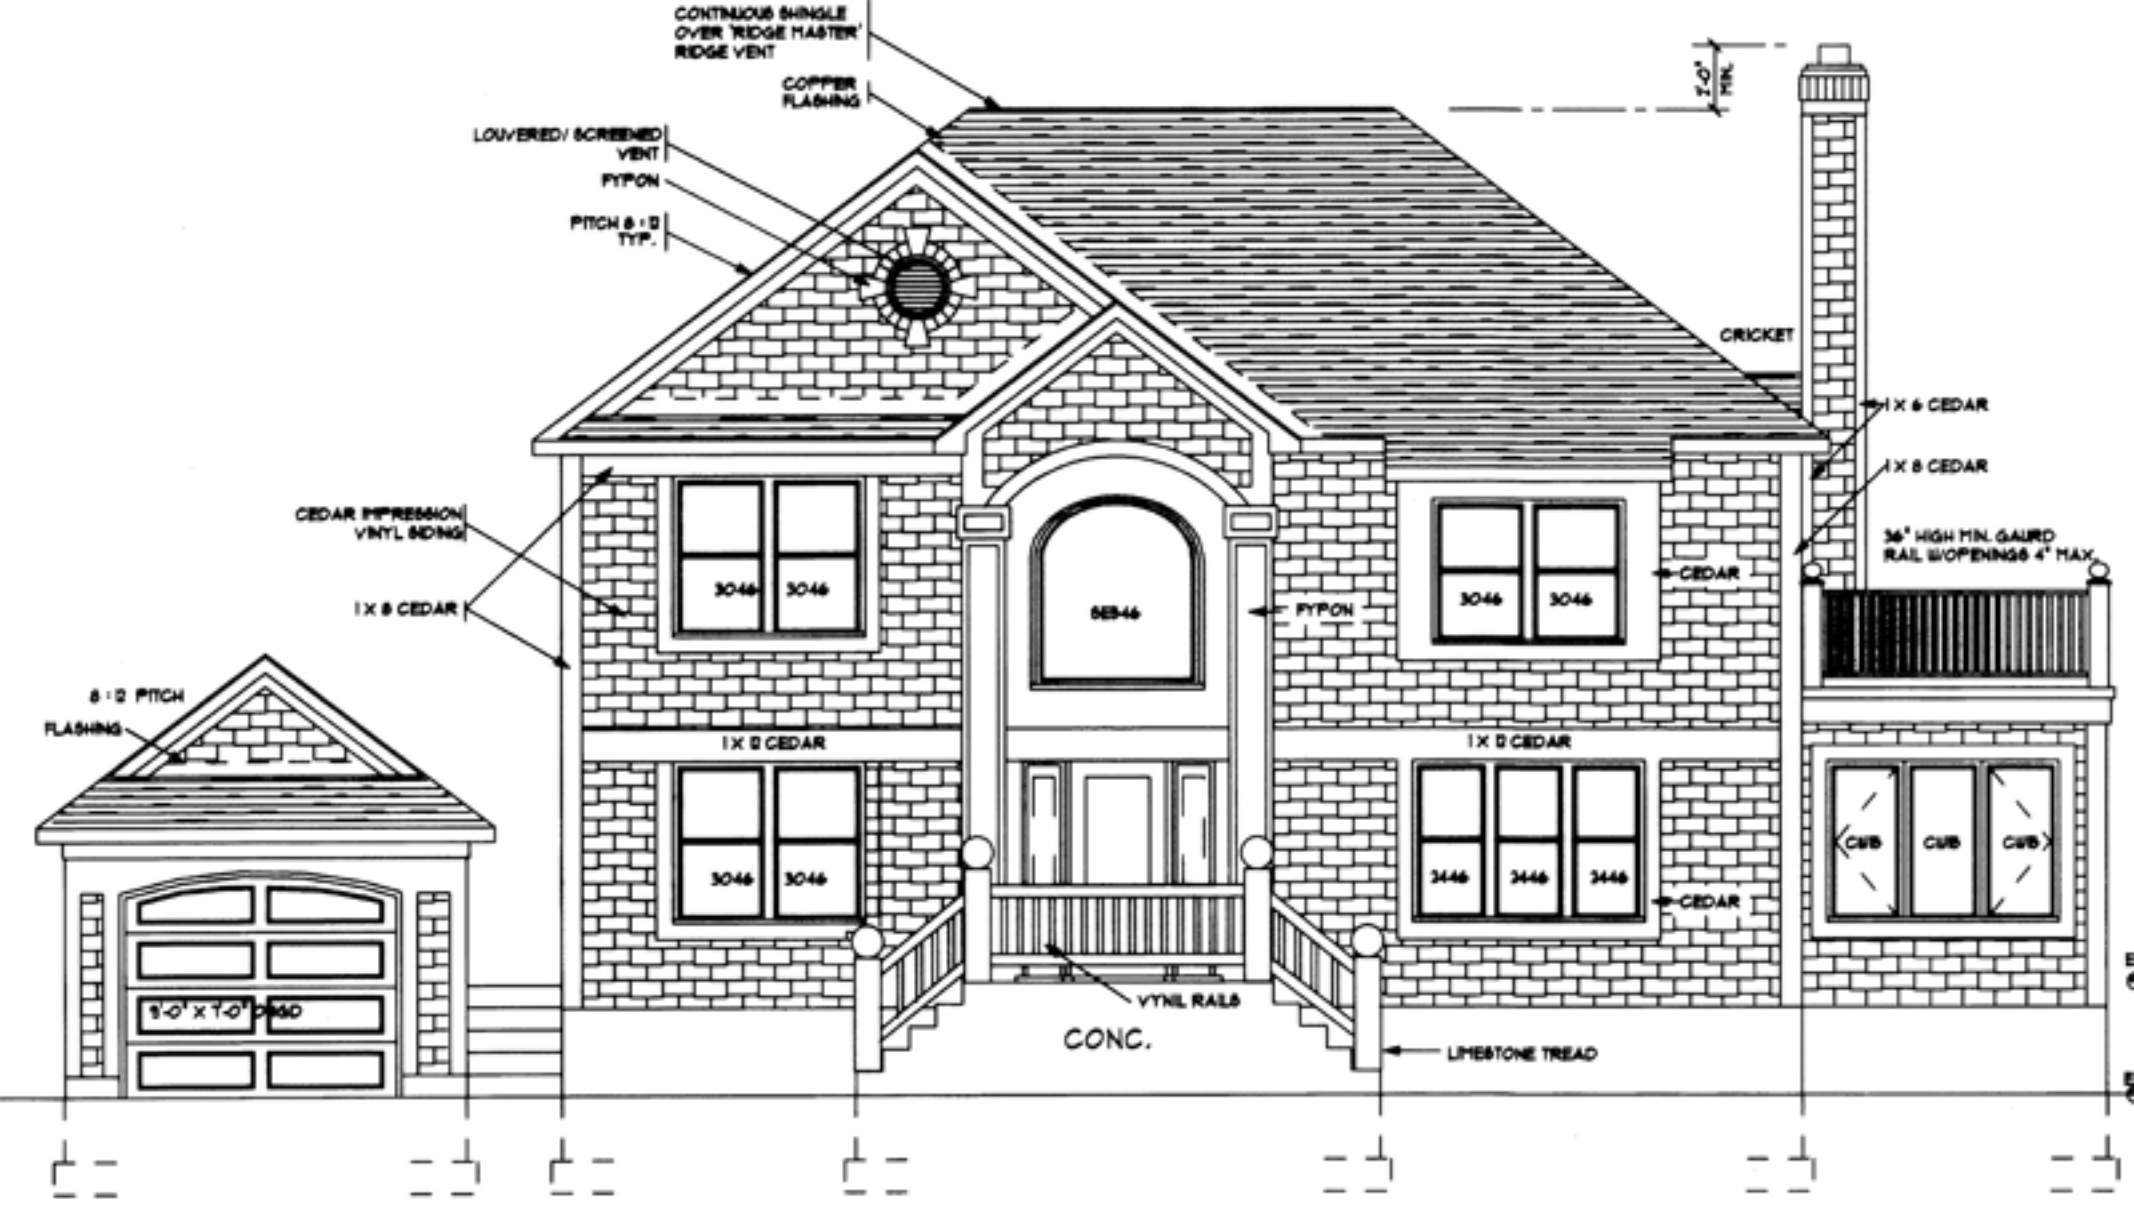
CONTINUOUS SHINGLE OVER 'RIDGE MASTER' RIDGE VENT
COPPER FLASHING
LOUVERED/ SCREENED VENT
FYPON
PITCH 8 : 12 TYP.
1'-0" MIN.
CRICKET
1 X 6 CEDAR
1 X 8 CEDAR
36" HIGH MIN. GAURD RAIL W/OPENINGS 4" MAX.
CEDAR IMPRESSION VINYL SIDING
1 X 8 CEDAR
3046
3046
SE846
FYPON
3046
3046
CEDAR
8 : 12 PITCH
FLASHING
1 X 12 CEDAR
1 X 12 CEDAR
3046
3046
2446
2446
2446
CEDAR
CWB
CWB
CWB
9'-0" X 7'-0" OSGD
VYNIL RAILS
CONC.
LIMESTONE TREAD