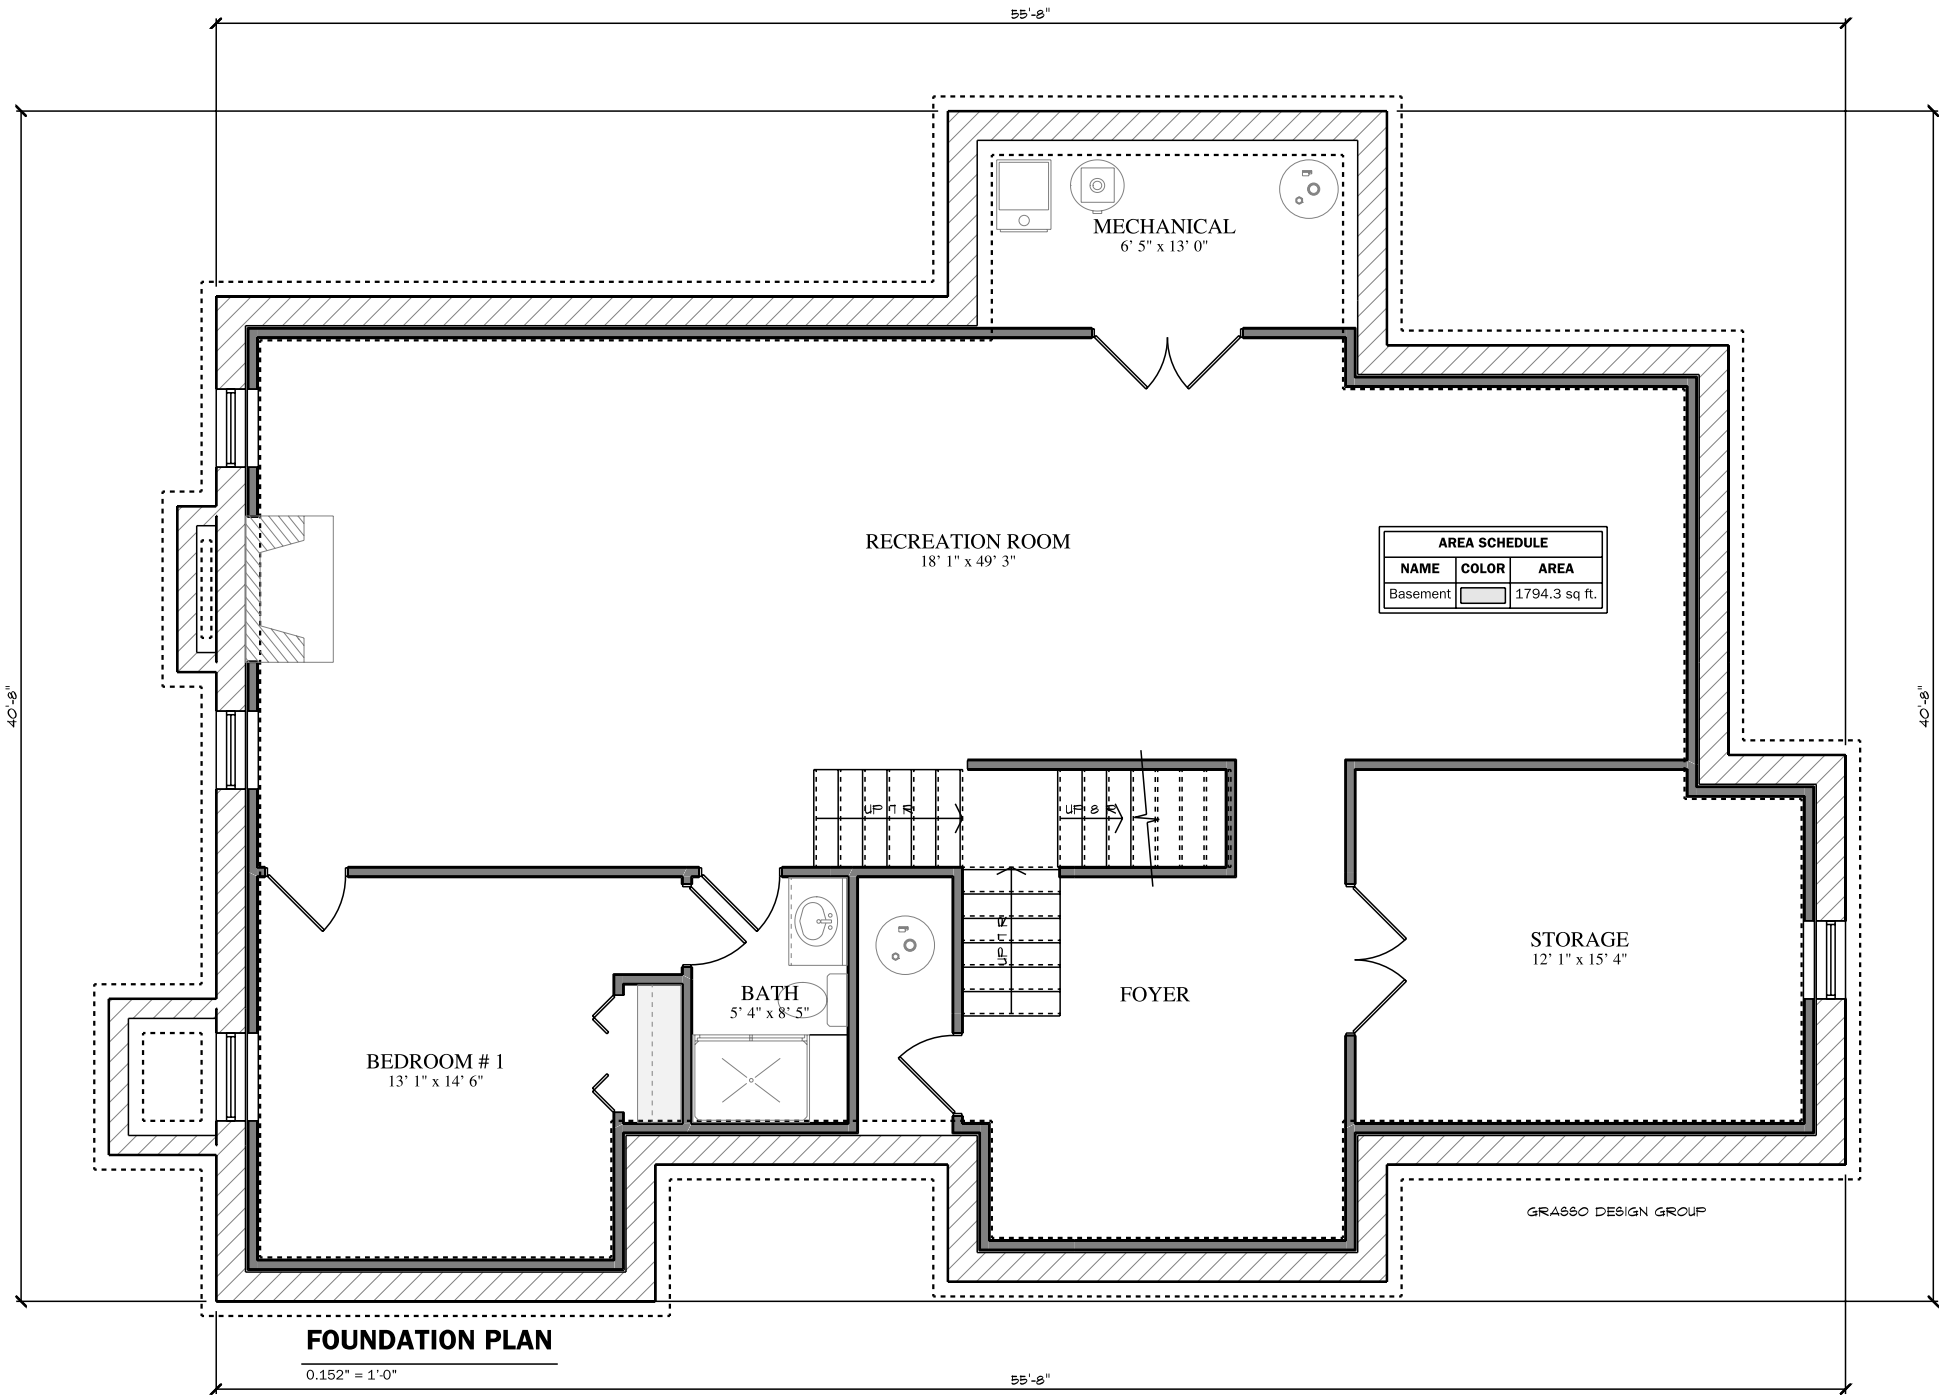

FOUNDATION PLAN

0.152" = 1'-0"