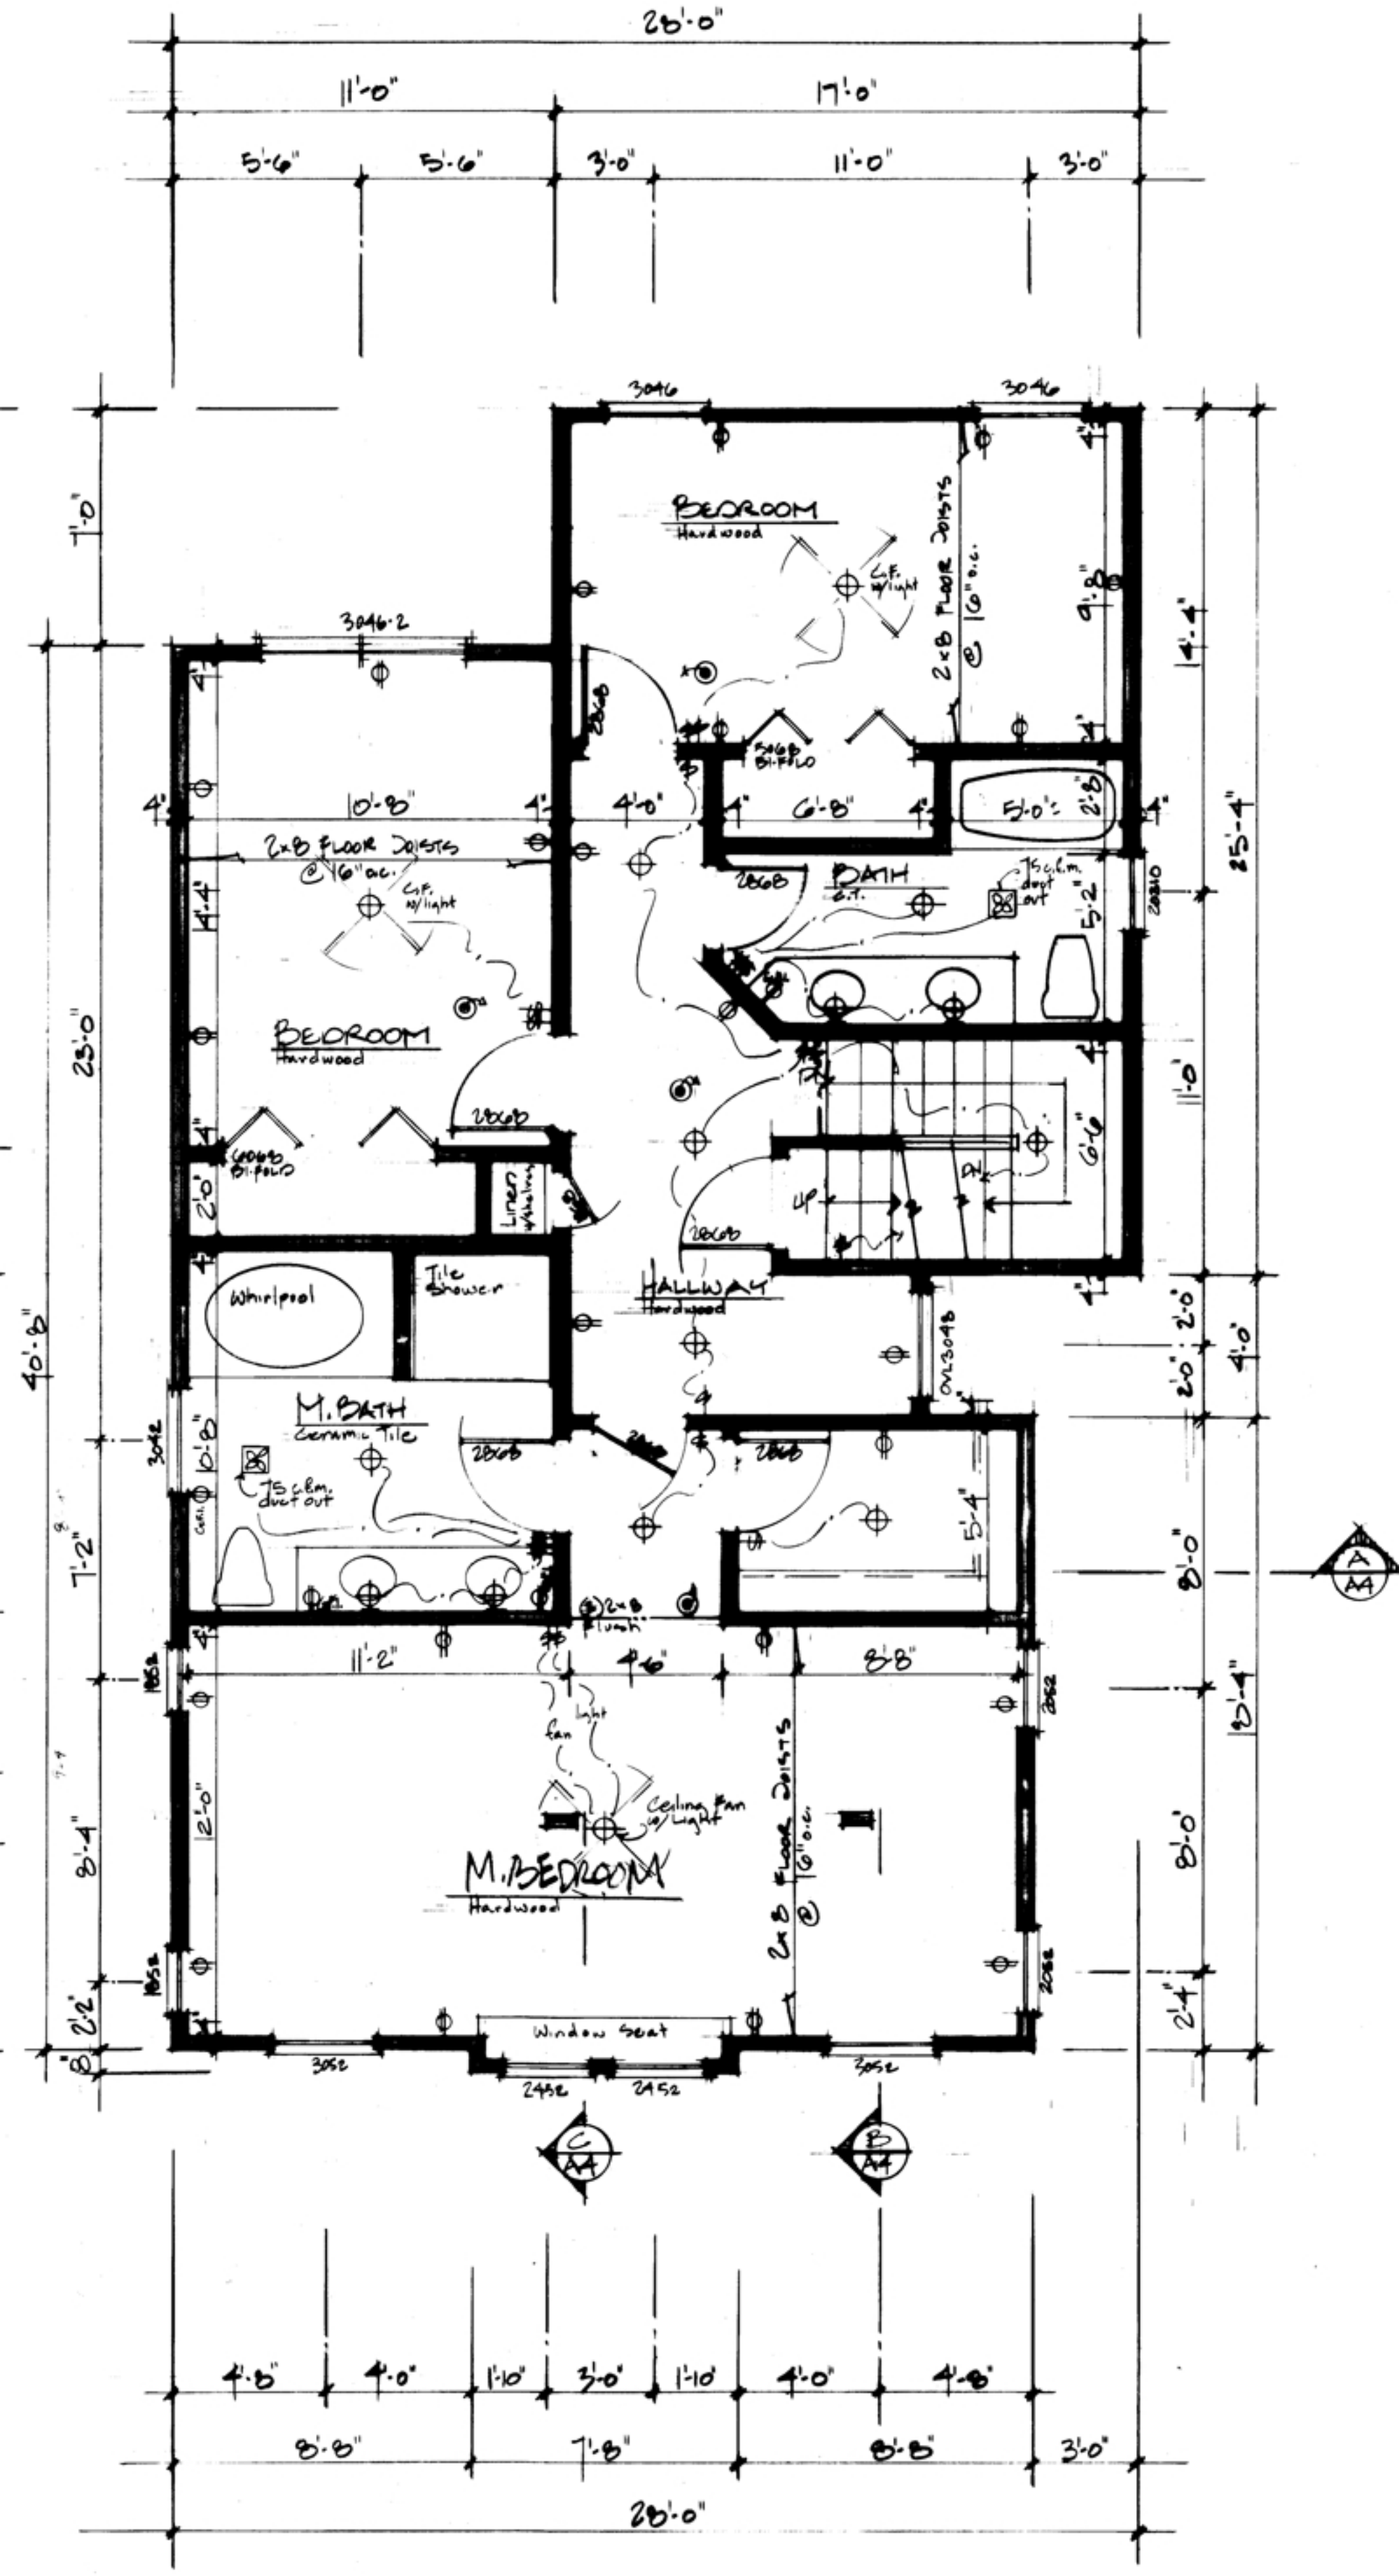

2 / A2 SECOND FLOOR PLAN

1/4" = 1'-0"