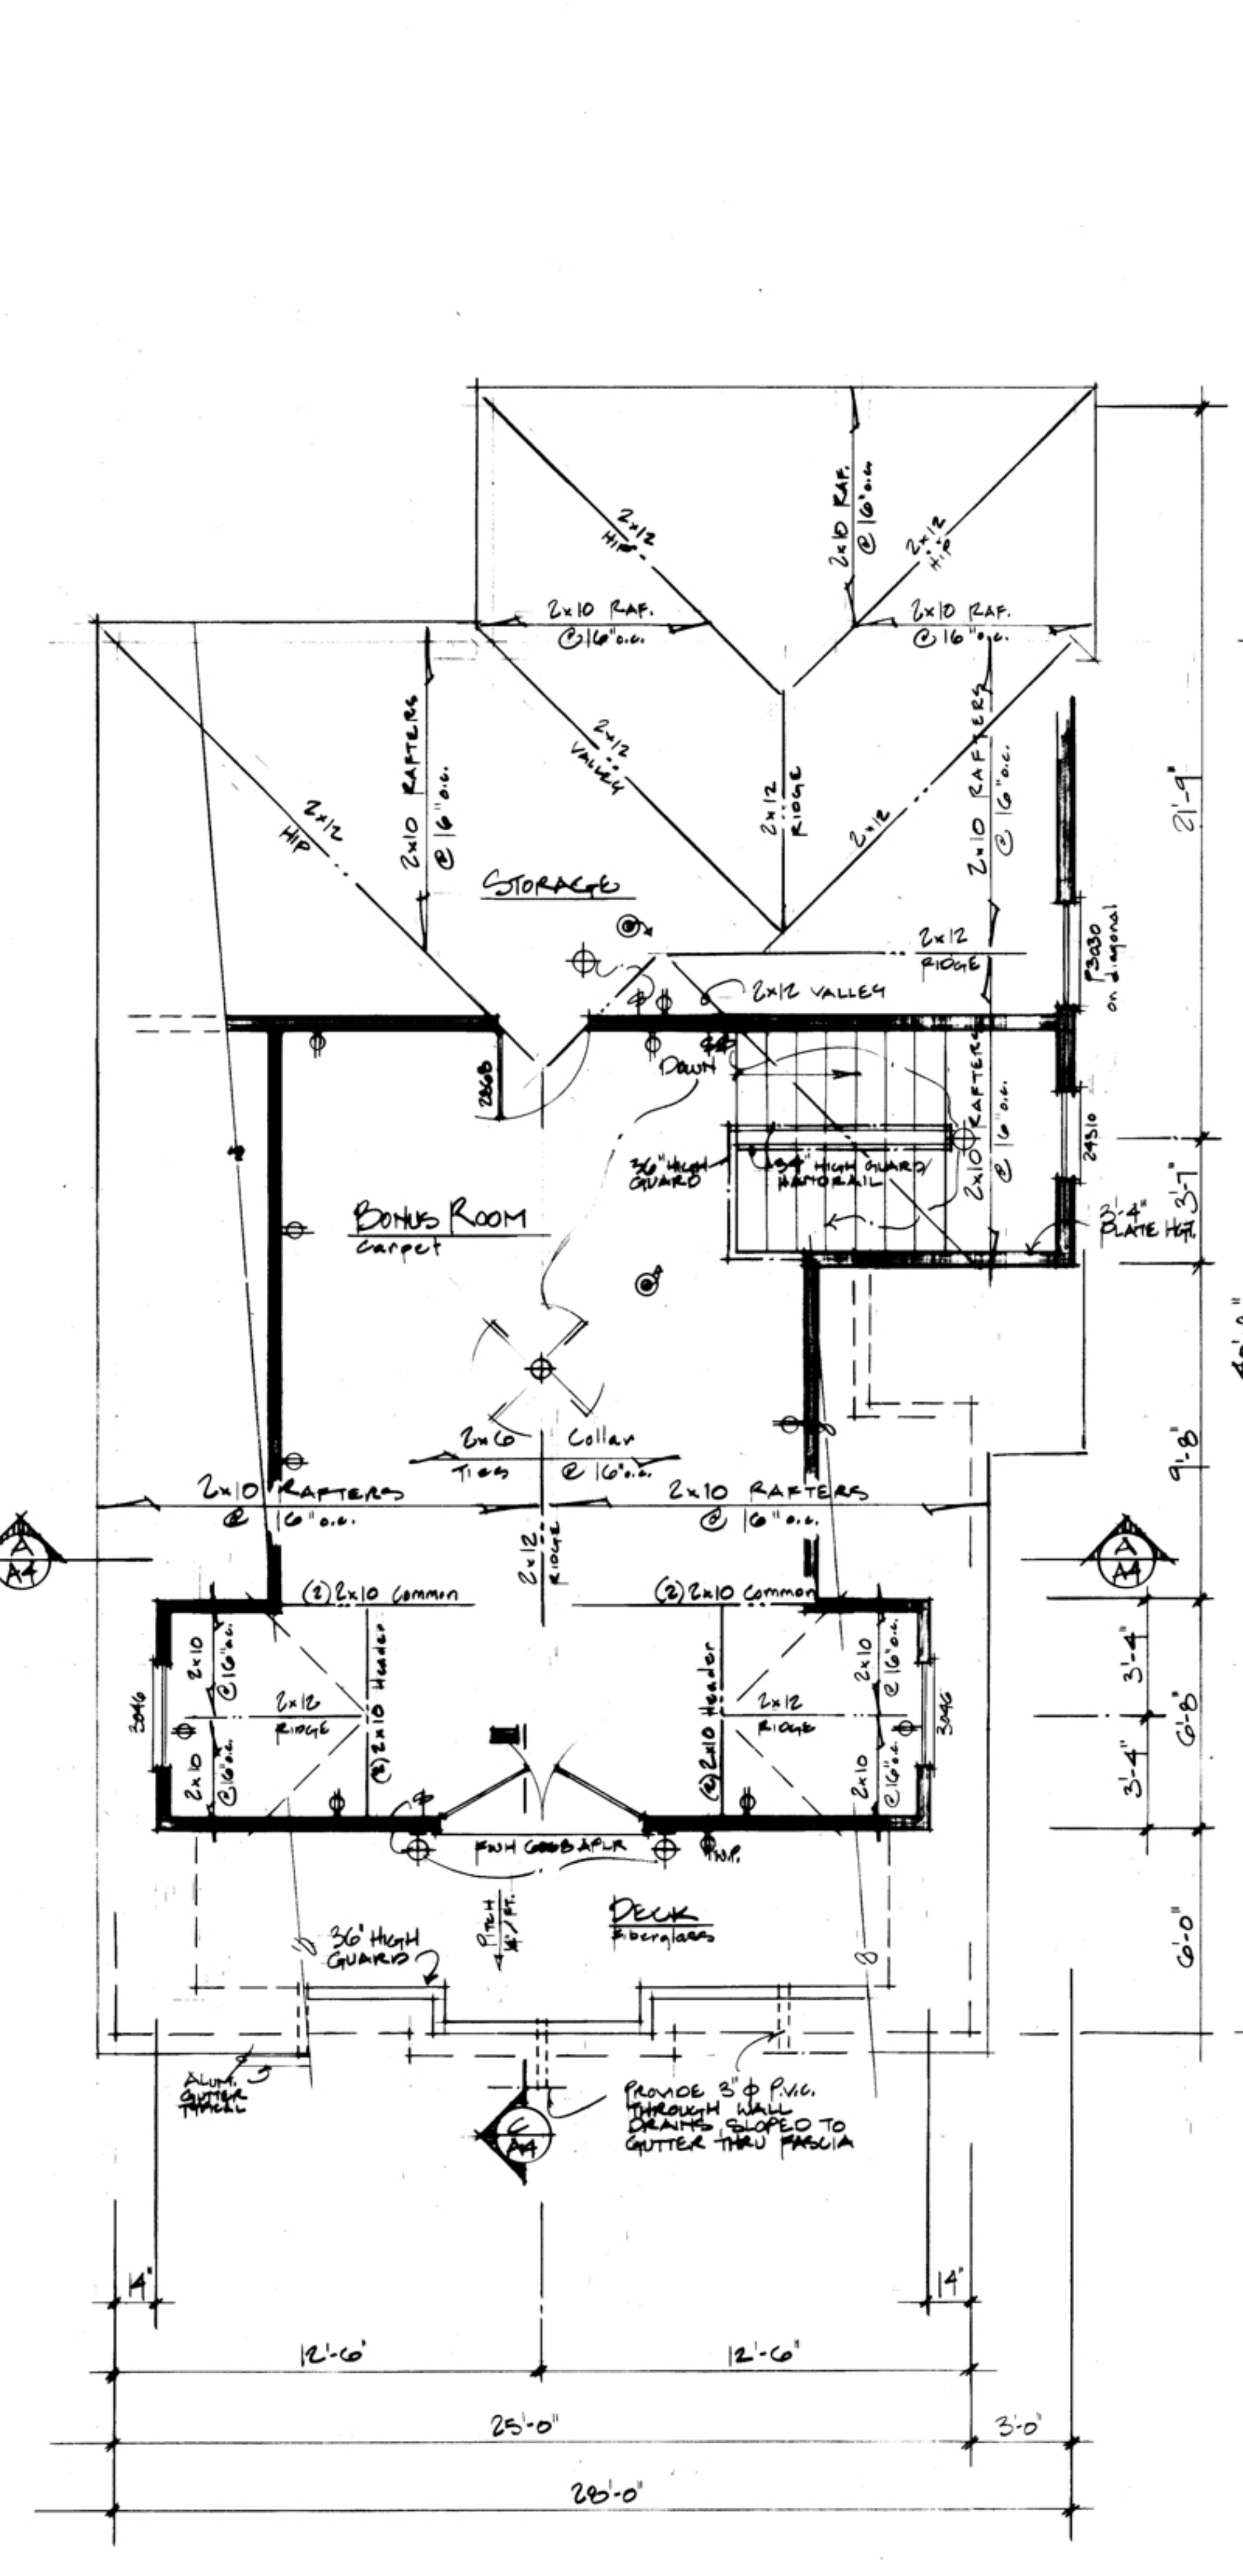
2x12 HIP
2x10 RAF. @16"o.c.
2x10 RAF. @16"o.c.
2x12 HIP
2x12 VALLEY
2x12 RIDGE
2x12
2x10 RAFTERS @16"o.c.
2x10 RAFTERS @16"o.c.
STORAGE
2x12 RIDGE
2x12 VALLEY
P3030 on diagonal
2360
DOWN
2x10 RAFTERS @16"o.c.
36" HIGH GUARD
34" HIGH GUARD/ HANDRAIL
24510
BONUS ROOM
carpet
3'-4" PLATE HGT.
21'-9"
2x6 Collar Ties @16"o.c.
2x10 RAFTERS @16"o.c.
2x10 RAFTERS @16"o.c.
2x12 RIDGE
(2)2x10 common
(2)2x10 common
2x10 @16"o.c.
2x12 RIDGE
(2)2x10 Header
(2)2x10 Header
2x10 @16"o.c.
2x12 RIDGE
2x10 @16"o.c.
2x10 @16"o.c.
3046
3046
FNH GOOSENECK
TYP.
DECK fiberglass
36" HIGH GUARD
PITCH 1/4"/FT.
ALUM. GUTTER THRU
PROVIDE 3" ϕ P.V.C. THROUGH WALL DRAINS, SLOPED TO GUTTER THRU FASCIA
3'-4"
6'-8"
3'-4"
9'-8"
6'-0"
14"
14"
12'-6"
12'-6"
25'-0"
3'-0"
28'-0"