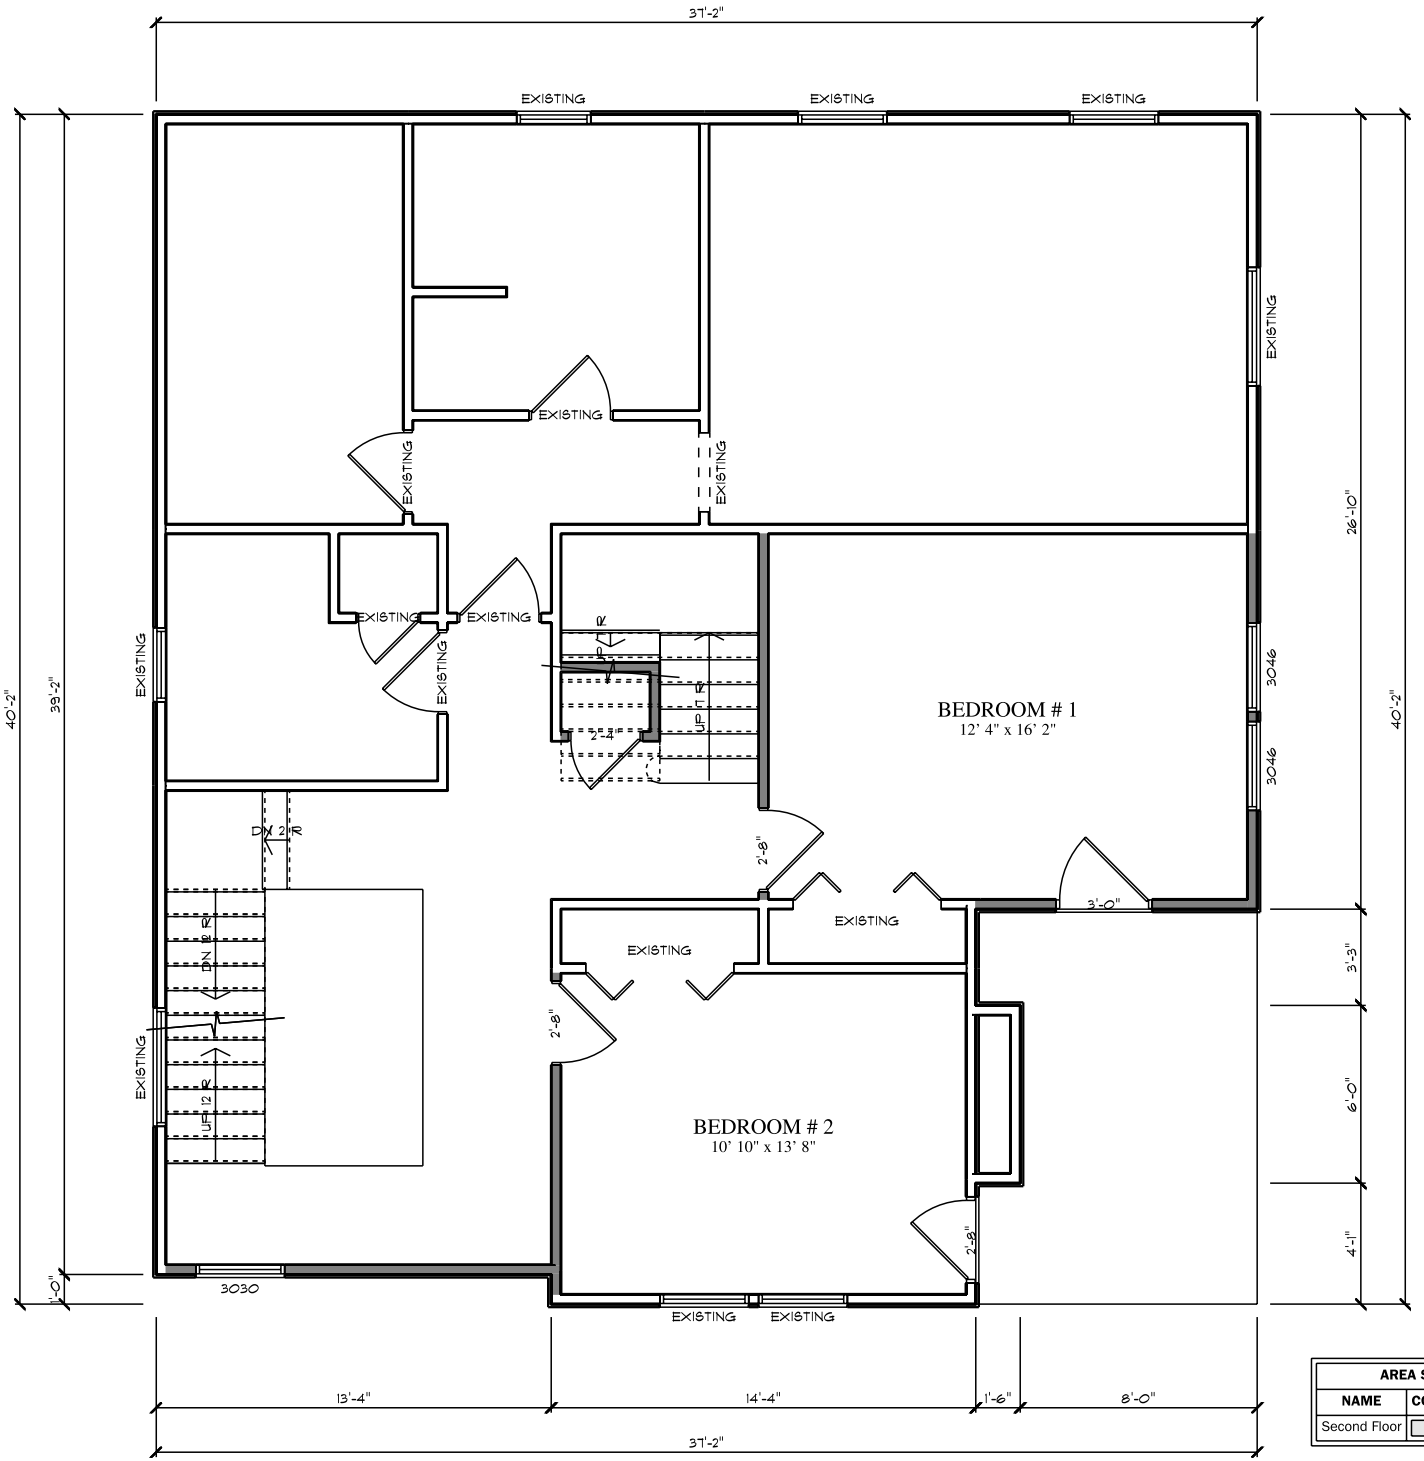
37'-2"
EXISTING
EXISTING
EXISTING